


豊丘村地籍図

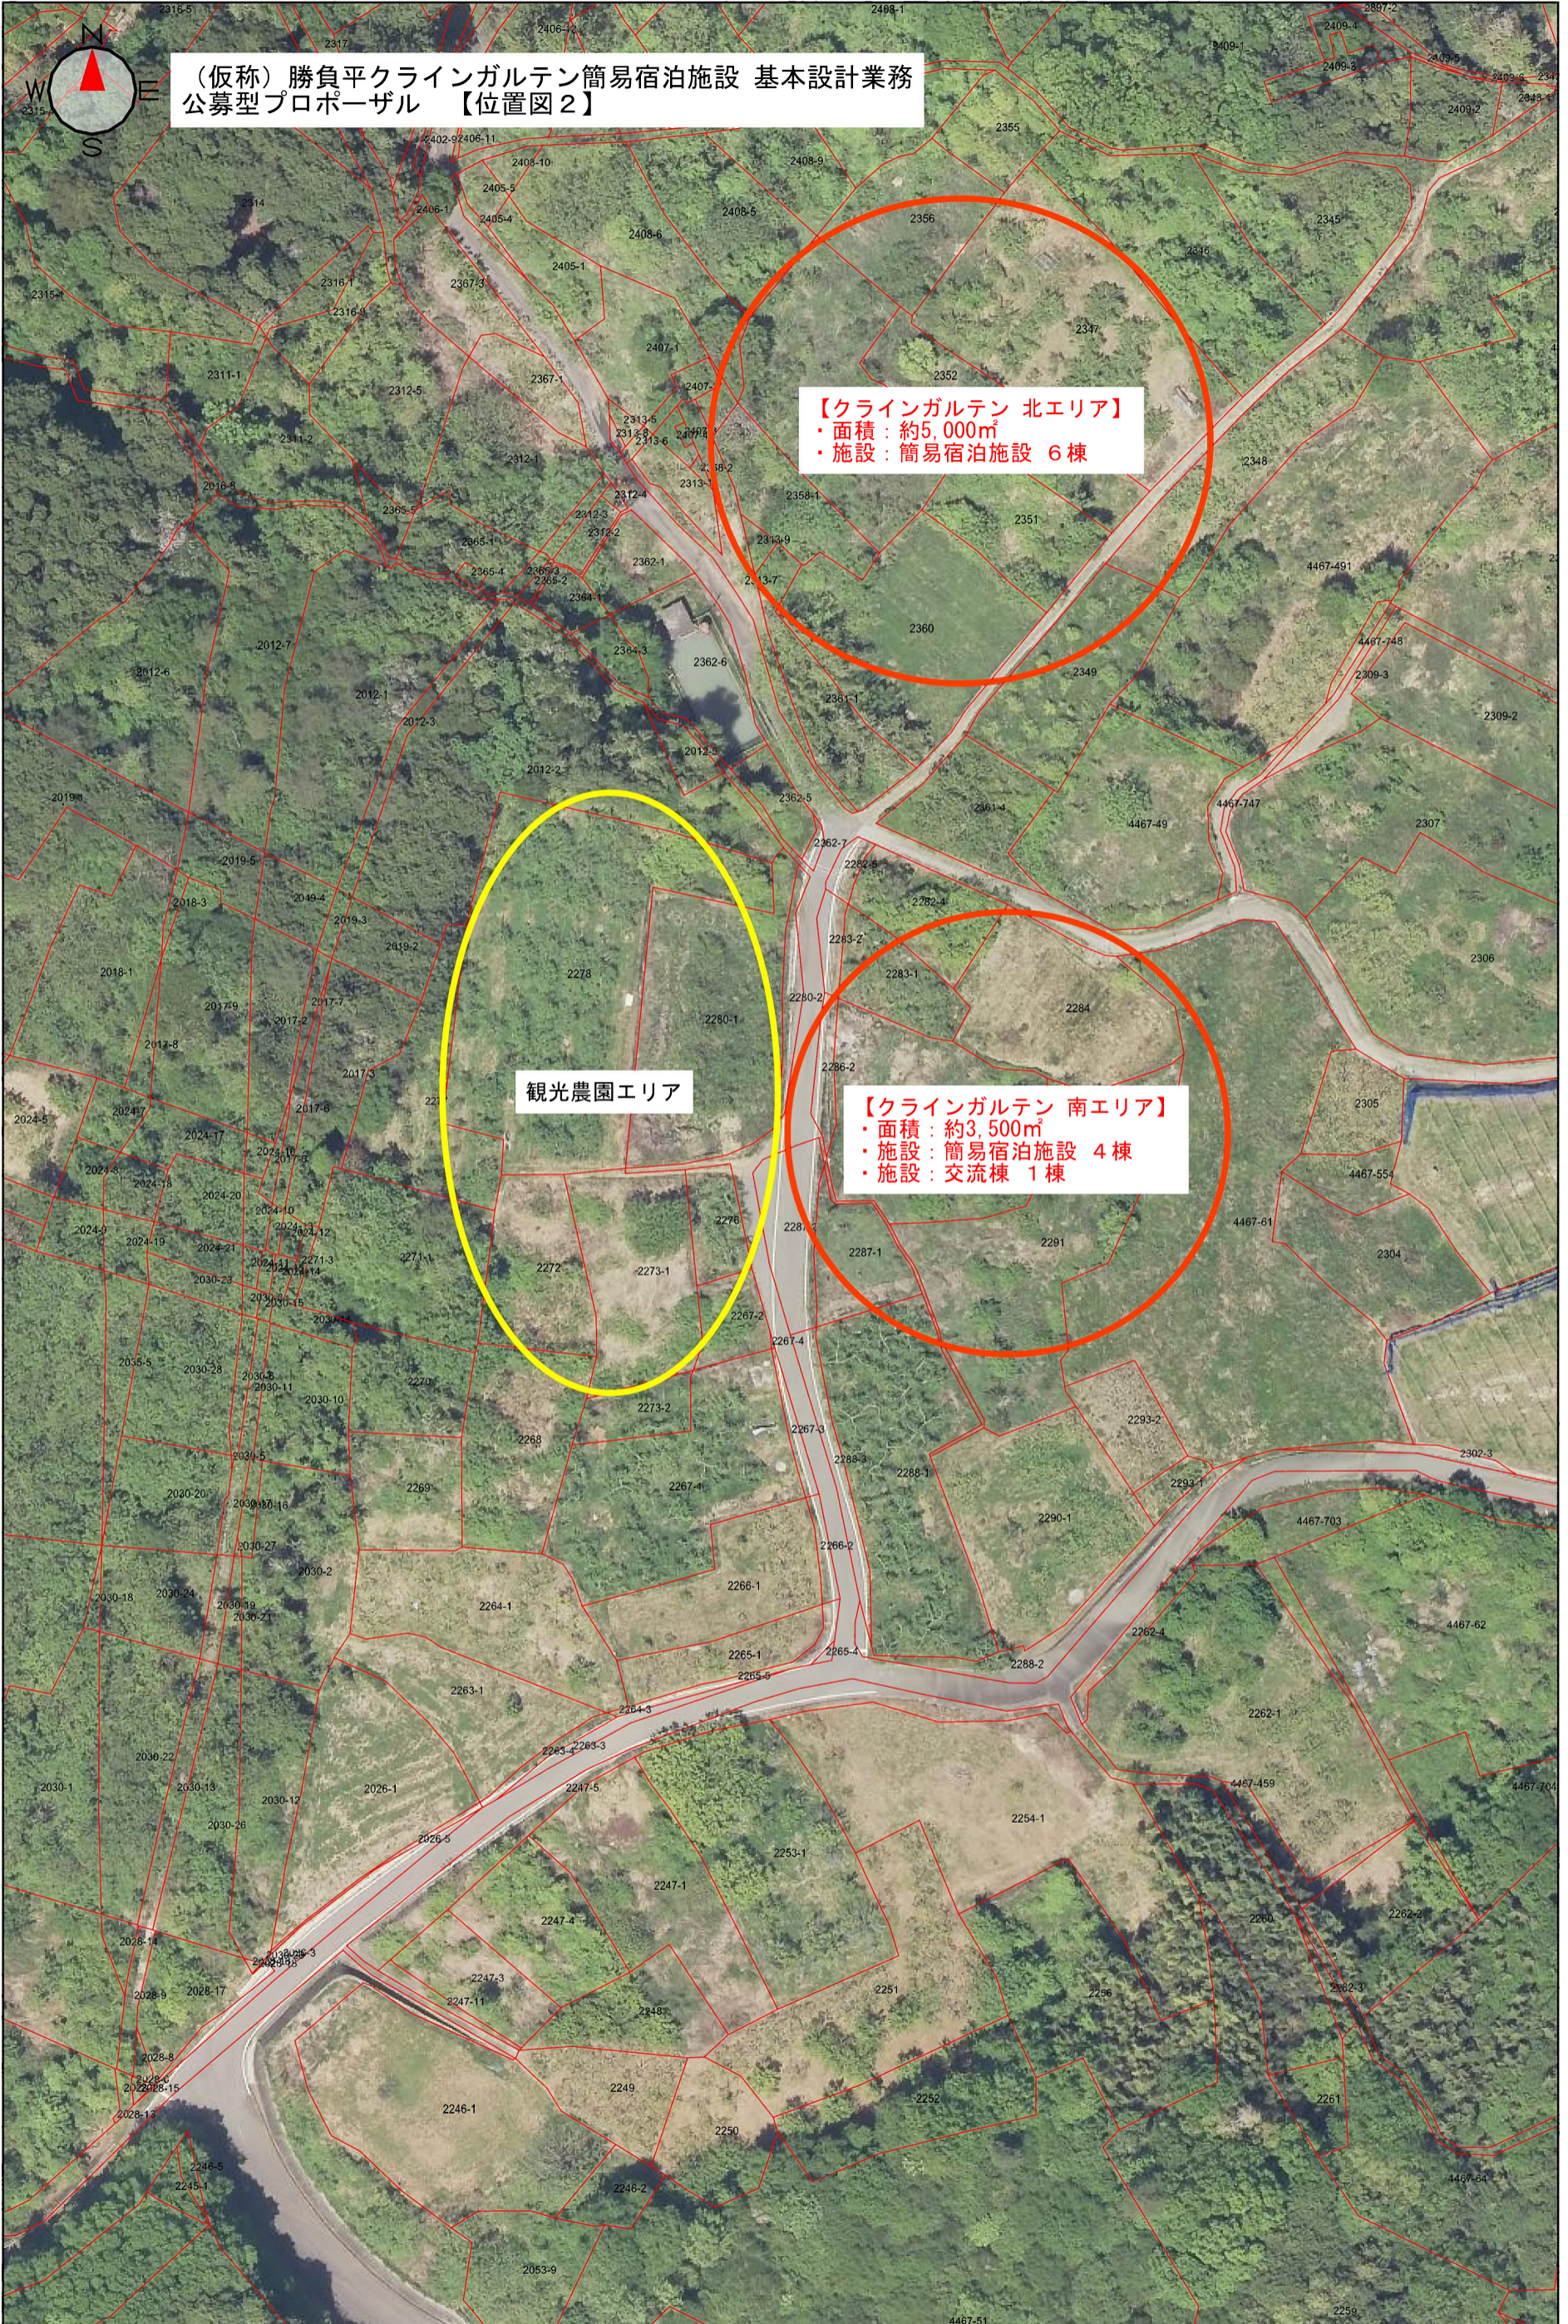

(仮称) 勝負平クラインガルテン簡易宿泊施設 基本設計業務
 公募型プロポーザル 【位置図 2】

【クラインガルテン 北エリア】
 ・面積：約5,000㎡
 ・施設：簡易宿泊施設 6棟

観光農園エリア

【クラインガルテン 南エリア】
 ・面積：約3,500㎡
 ・施設：簡易宿泊施設 4棟
 ・施設：交流棟 1棟

0 60m
 1:1,000

この図面は令和6年1月1日時点の地籍図です。