


豊丘村地区における配電線工事予定の概要 (案)

- = 既設配電線
- = 既設高圧線張替 (太線化)
- = 高圧線増架 (二回線化)
- = 高圧線路新設
- = 高圧線路撤去

※平成 27 年 2 月現在

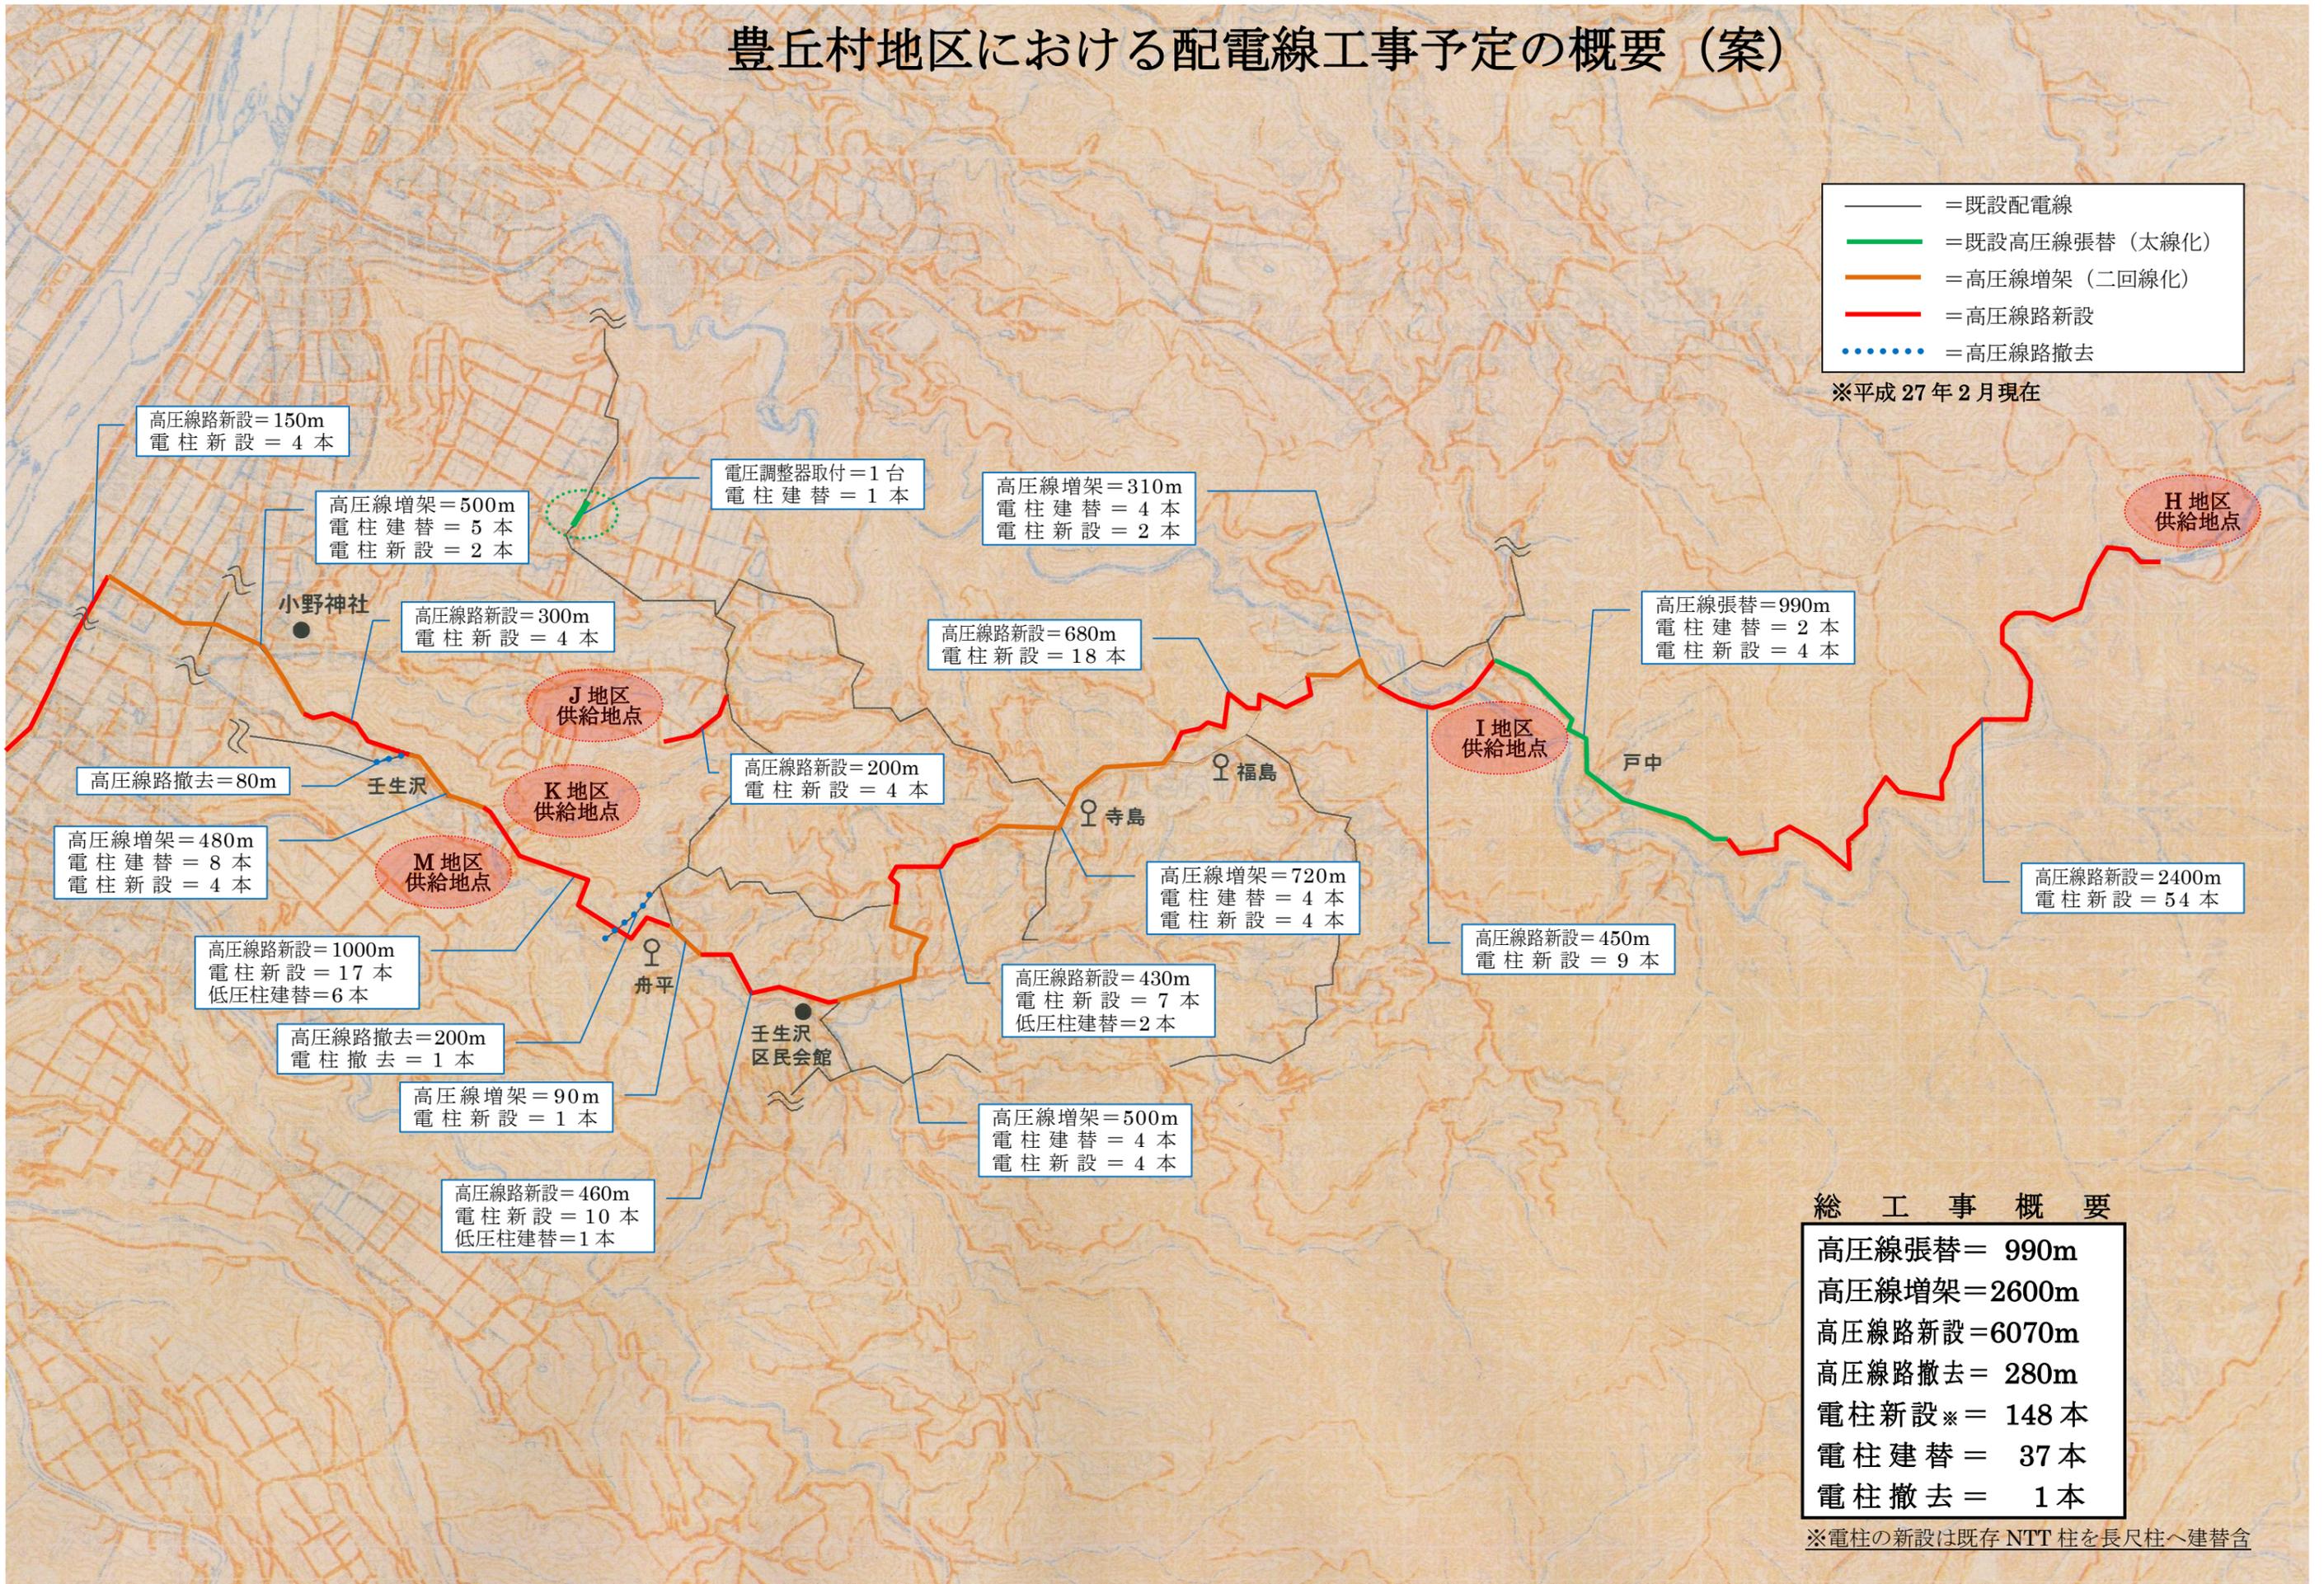

総工事概要

- 高圧線張替 = 990m
- 高圧線増架 = 2600m
- 高圧線路新設 = 6070m
- 高圧線路撤去 = 280m
- 電柱新設※ = 148本
- 電柱建替 = 37本
- 電柱撤去 = 1本

※電柱の新設は既存 NTT 柱を長尺柱へ建替含